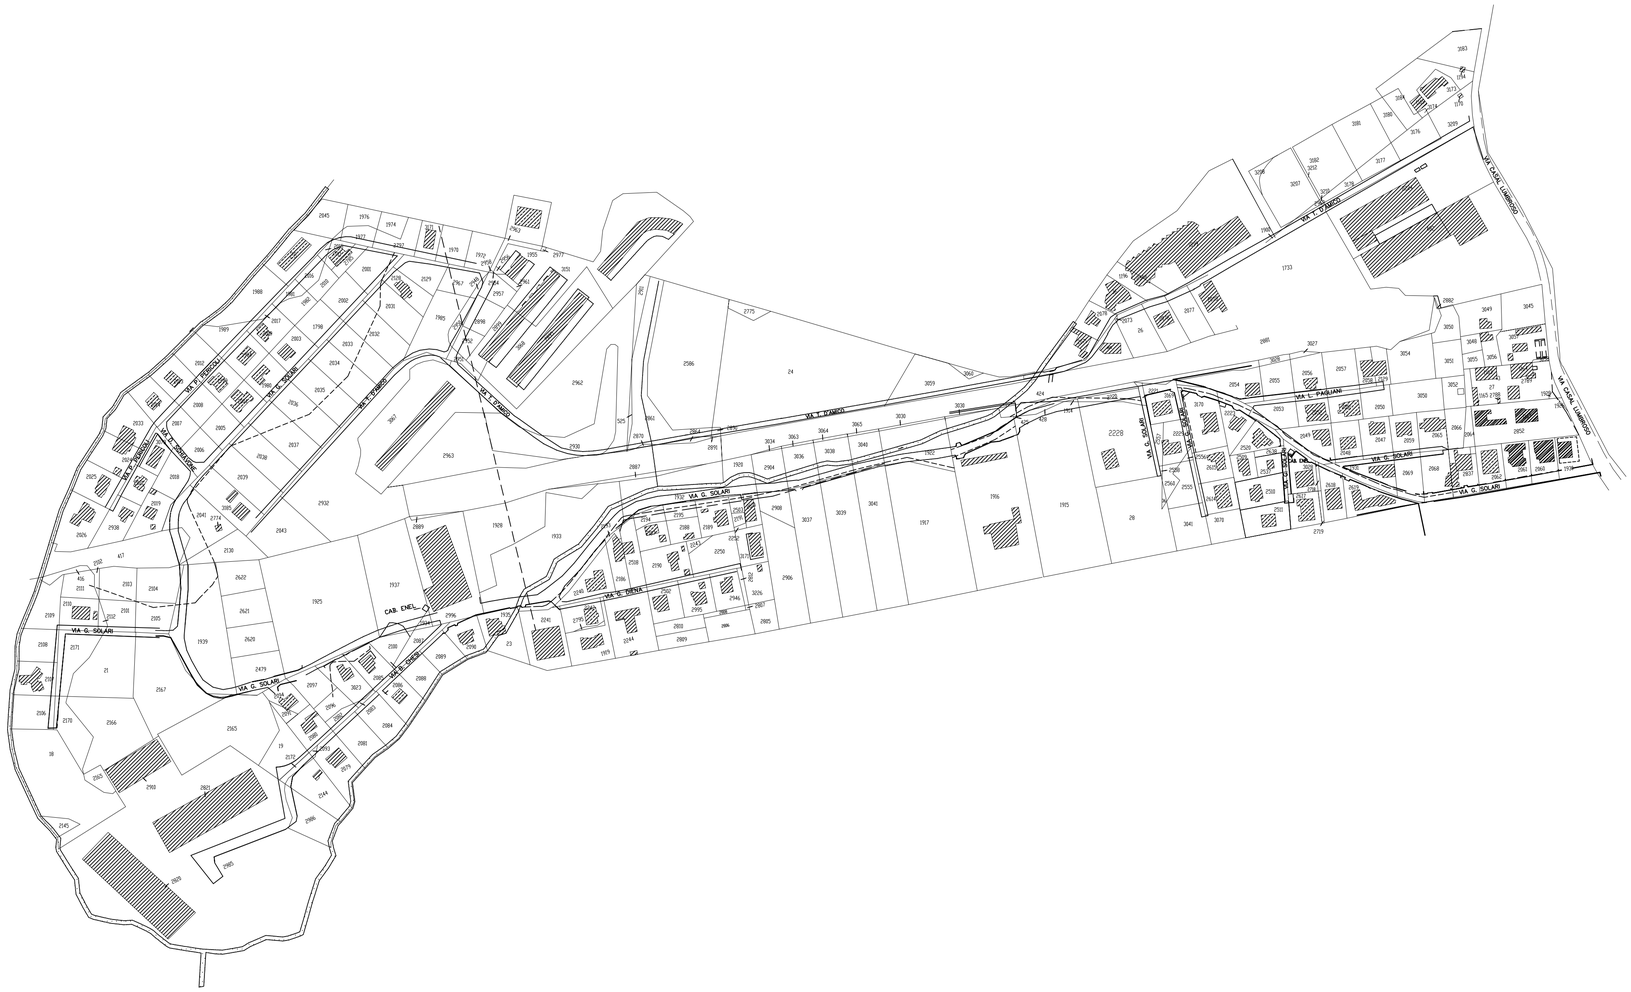

CHIAVE TOPONOMASTICA

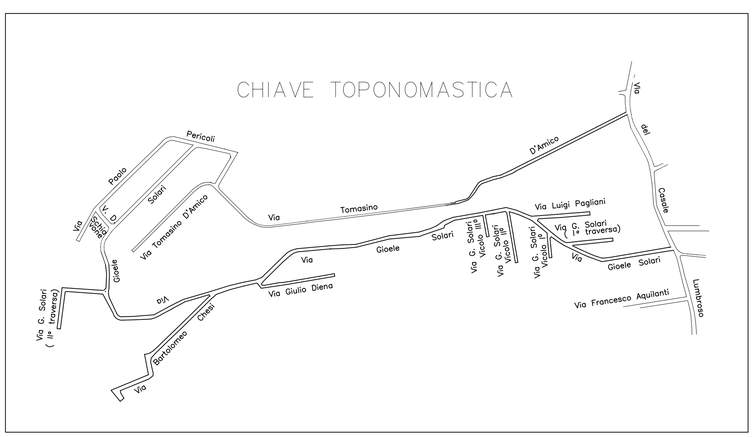

COMUNE DI ROMA

CONSORZIO STRADALE "VILLA PARADISO"

(D.C. n.8281 del 02.12.1991)

AREE DEL CONSORZIO E PERTINENZE STRADALI

AGGIORNAMENTO AL 1.07.1999

CIRC.NE:	LOCALITA':
XVI	CASALE LUMBROSO

COD. ELAB.: PL

N° ELAB.: 1

TITOLO ELABORATO:

PLANIMETRIA GENERALE E STRADE IN MANUTENZIONE (SU BASE CATASTALE)

NOME FILE: PAR-PLAN.DWG

SCALA: 1:2000

DATA: 01.07.99

AGGIORNAMENTI		
N°	DESCRIZIONE	DATA
0	EMISSIONE	01.07.99

AMMINISTRAZIONE : STUDIO GENNARI

IL CONSORZIO:	IL TECNICO:	L'UFFICIO
	Ing. F. De Biasio	